



Nord

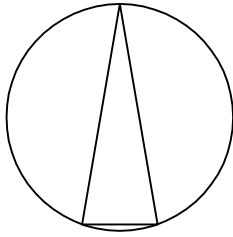

KGH Buchs / ZH

Möblierungsvorschlag

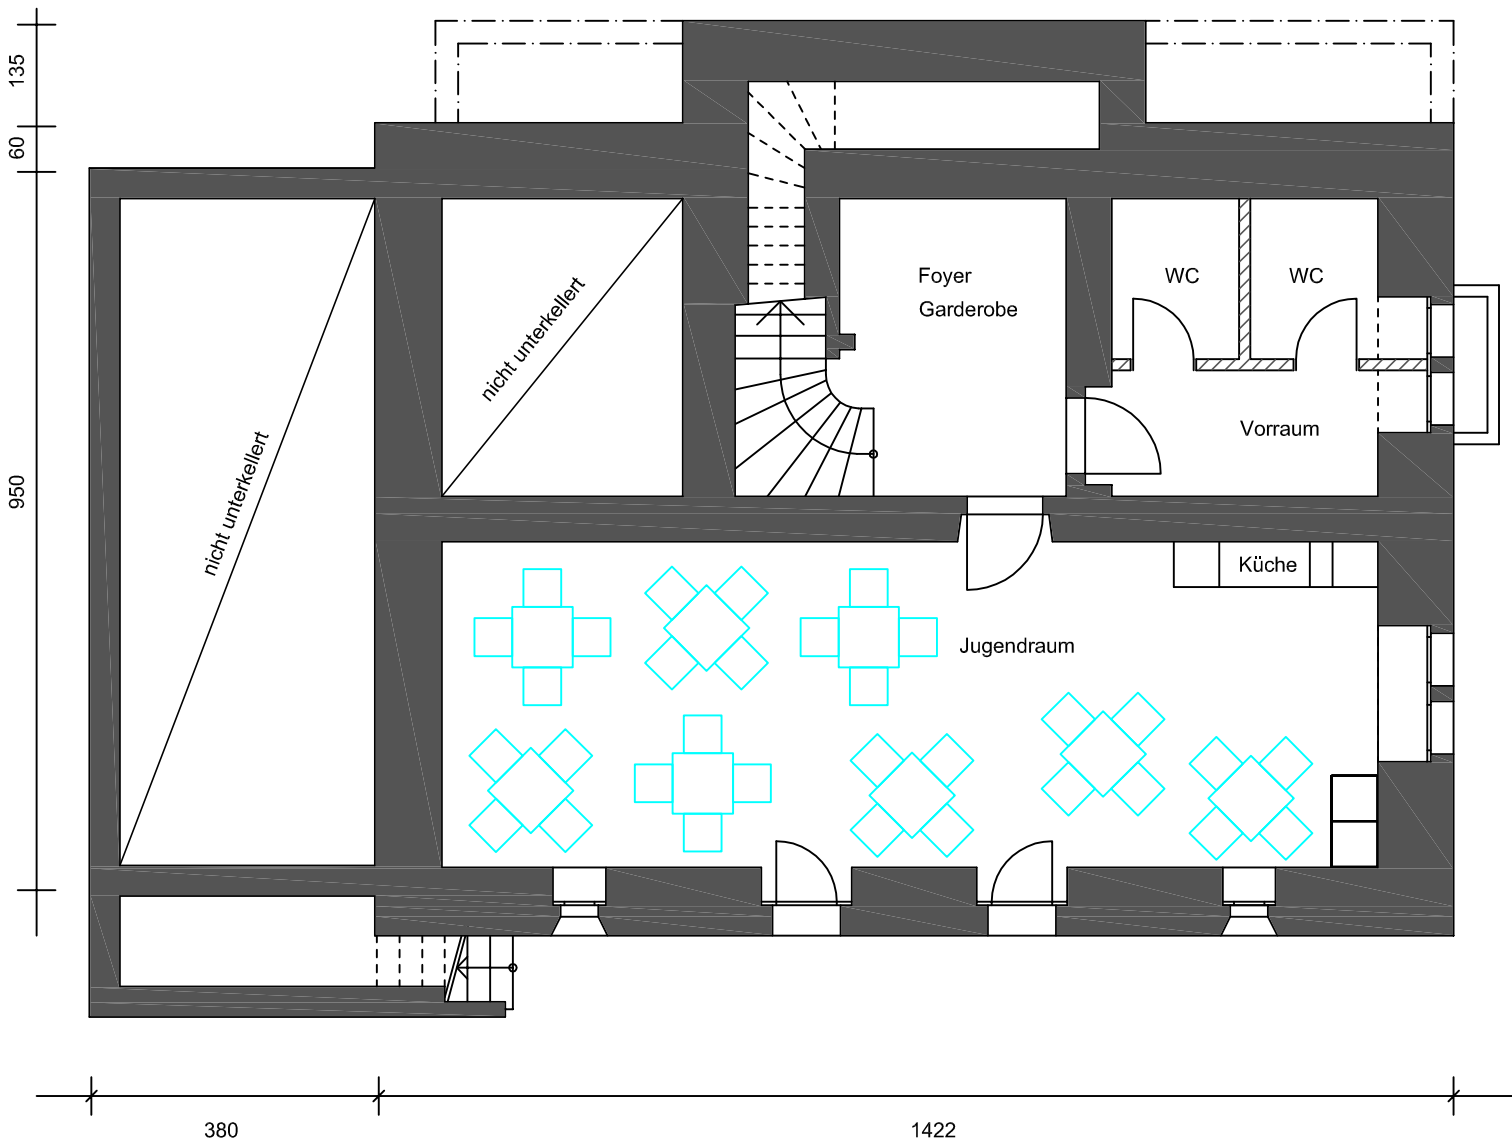

Untergeschoss

8 Tische 80 / 80
32 Stühle 50 / 50

drw 16 / 12 / 2014

1 : 100